


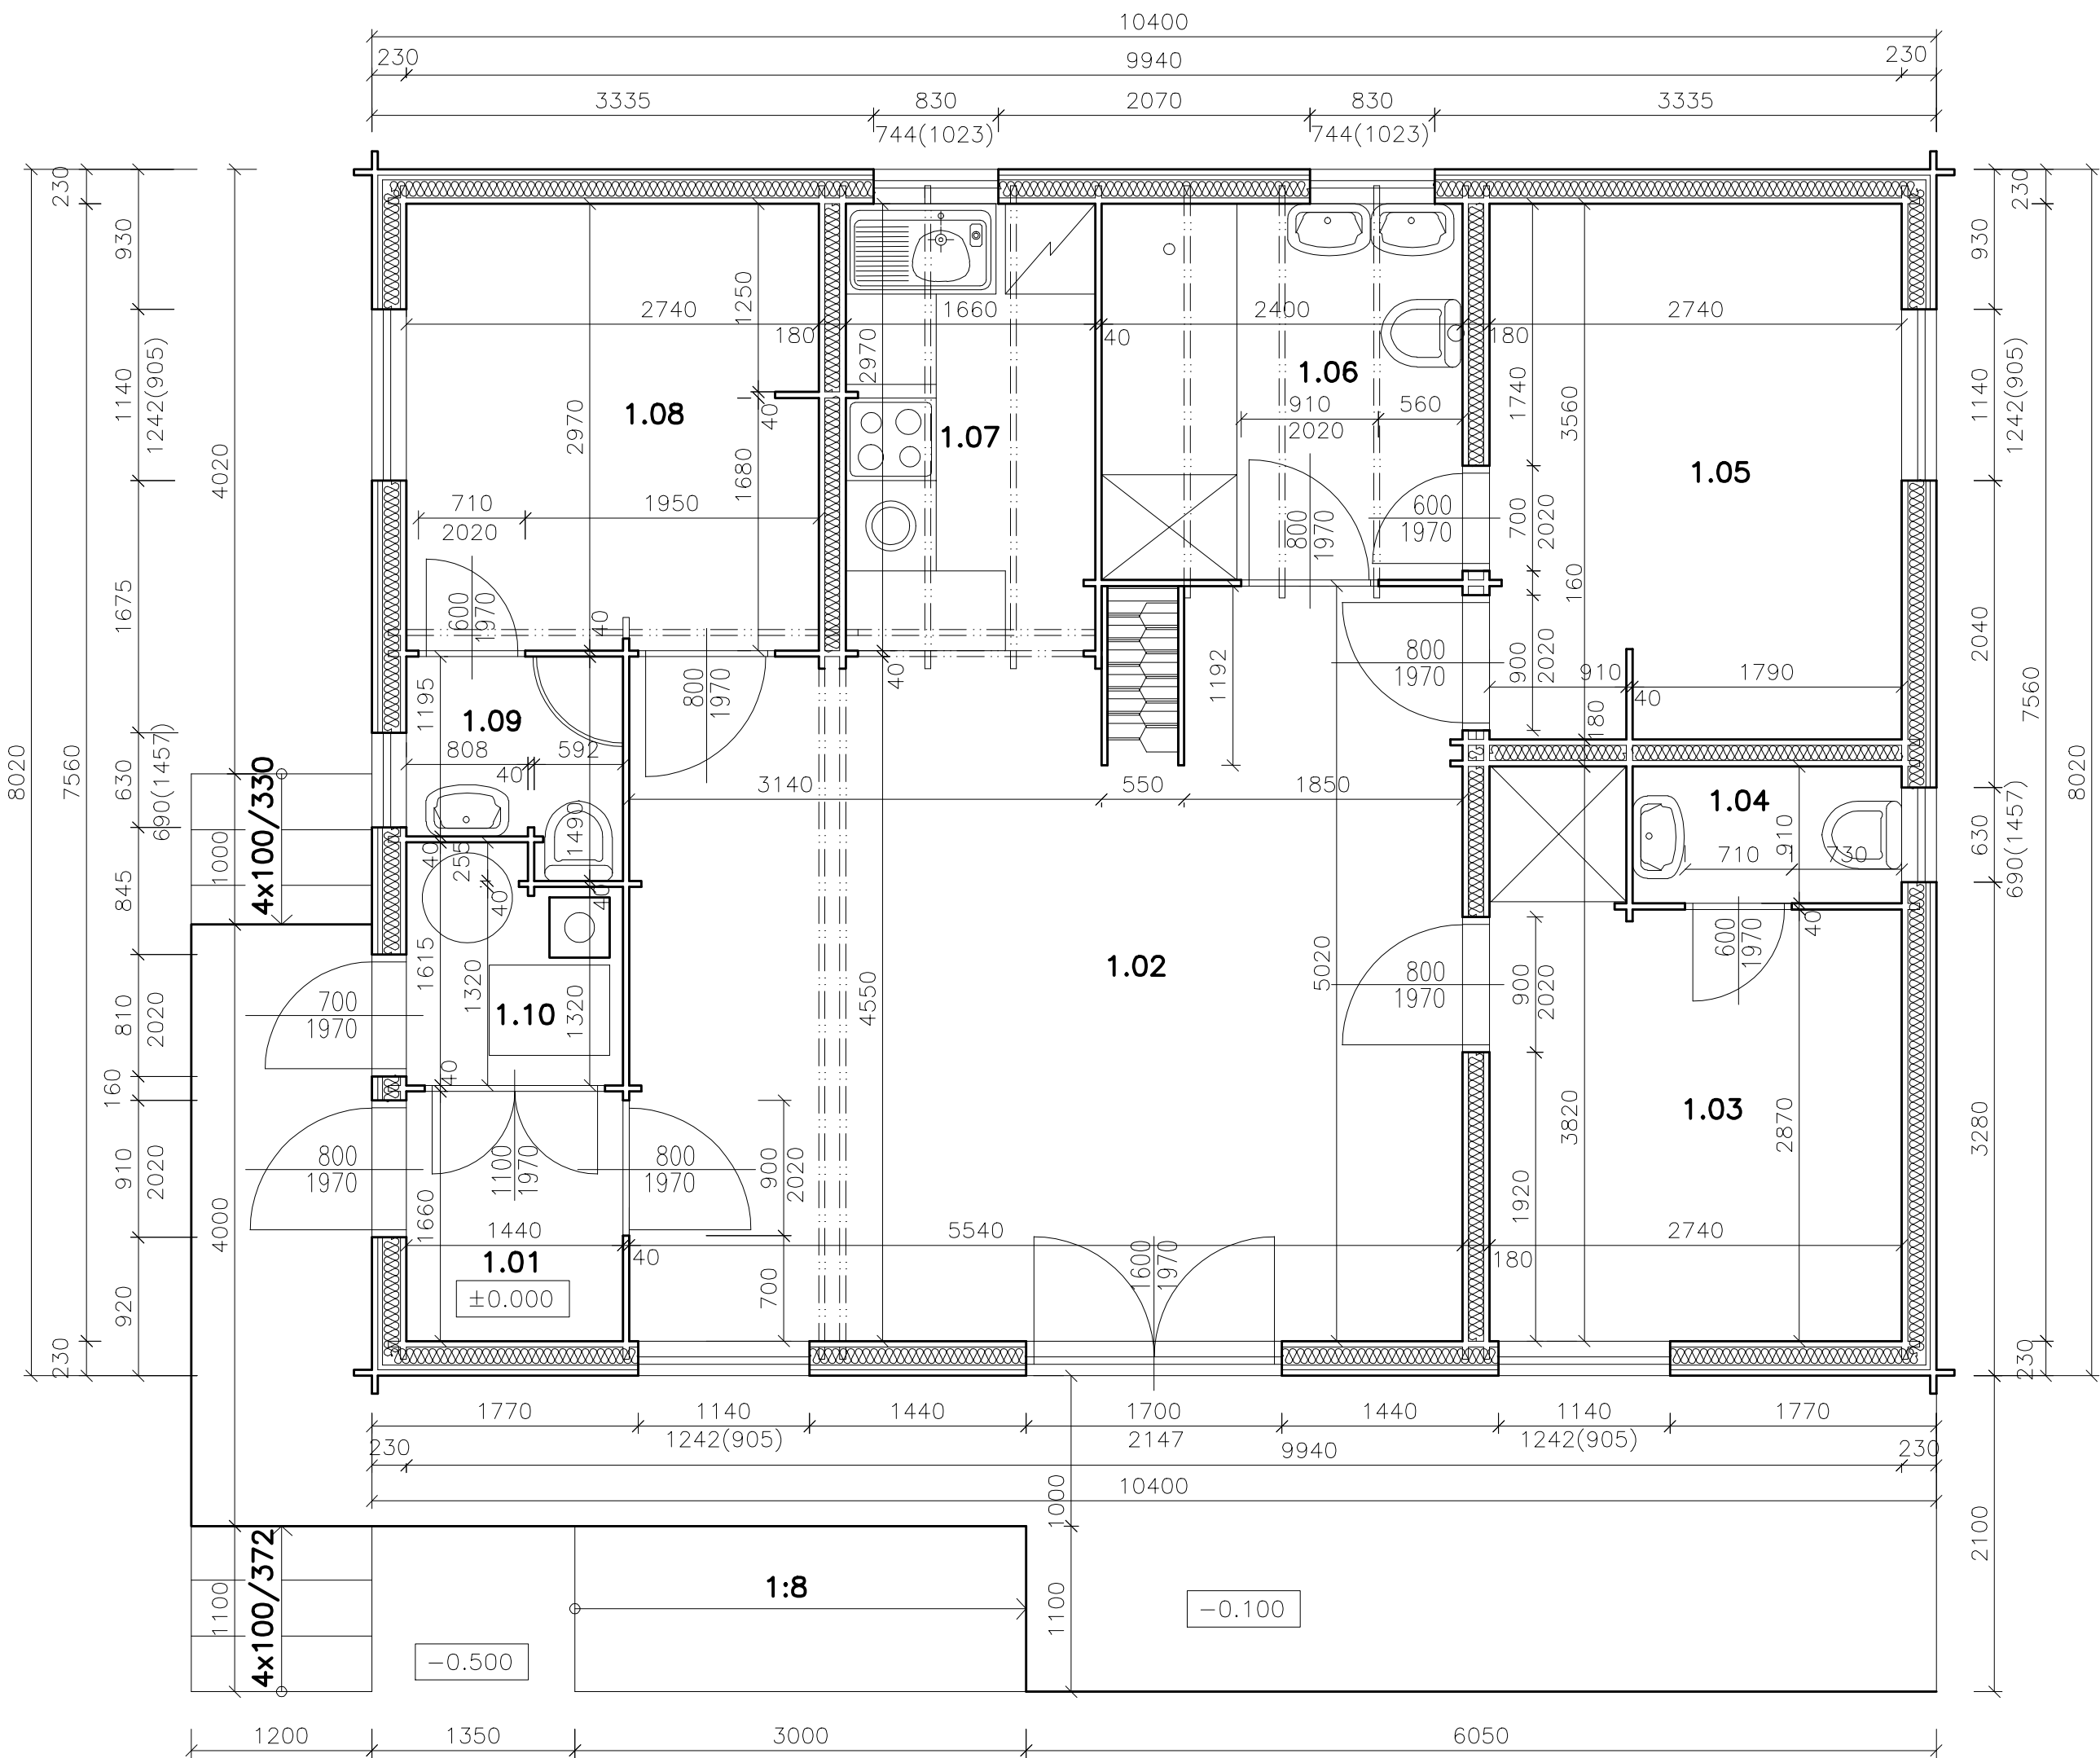

LEGENDA MÍSTNOSTÍ

ČÍSLO M.	NÁZEV MÍSTNOSTI	PLOCHA M.	PODLAHA
1.1	ZÁDVEŘÍ	2.39	KERAMICKÁ DLAŽBA
1.2	SPOLEČEN. MÍSTNOST	26.12	KERAMICKÁ DLAŽBA
1.3	POKOJ	8.71	KERAMICKÁ DLAŽBA
1.4	ZÁCHOD	1.62	KERAMICKÁ DLAŽBA
1.5	POKOJ	9.74	KERAMICKÁ DLAŽBA
1.6	KOUPELNA	6.00	KERAMICKÁ DLAŽBA
1.7	KUCHYŇKA	4.91	KERAMICKÁ DLAŽBA
1.8	POKOJ	8,14	KERAMICKÁ DLAŽBA
1.9	KOUPELNA	1,89	KERAMICKÁ DLAŽBA
1.10	KOTELNA	2,13	KERAMICKÁ DLAŽBA

projektant	ING. Antonín BACHEL AI pro pozemní stavby 664 42 MODŘICE, Poděbradova 577 tel: +420 775252166	IČ 628 81 108	
ing.J.Neupauer		ČKAIT 1000846	
investor	Ing. Petr Rosenberg, Správa nemovitostí, Farského 10, 170 00 Praha 7	měřítko	1 : 50
místo stavby	k.ú. Česká Ves, p.č. 2021/16, 2021/18	účel	DSP
část	A1 - Rekreační chata	č. zak.	11-14
		datum	1.10/2012
obsah	Půdorys 1.NP	č.pare	č. výkr. 1.1.3